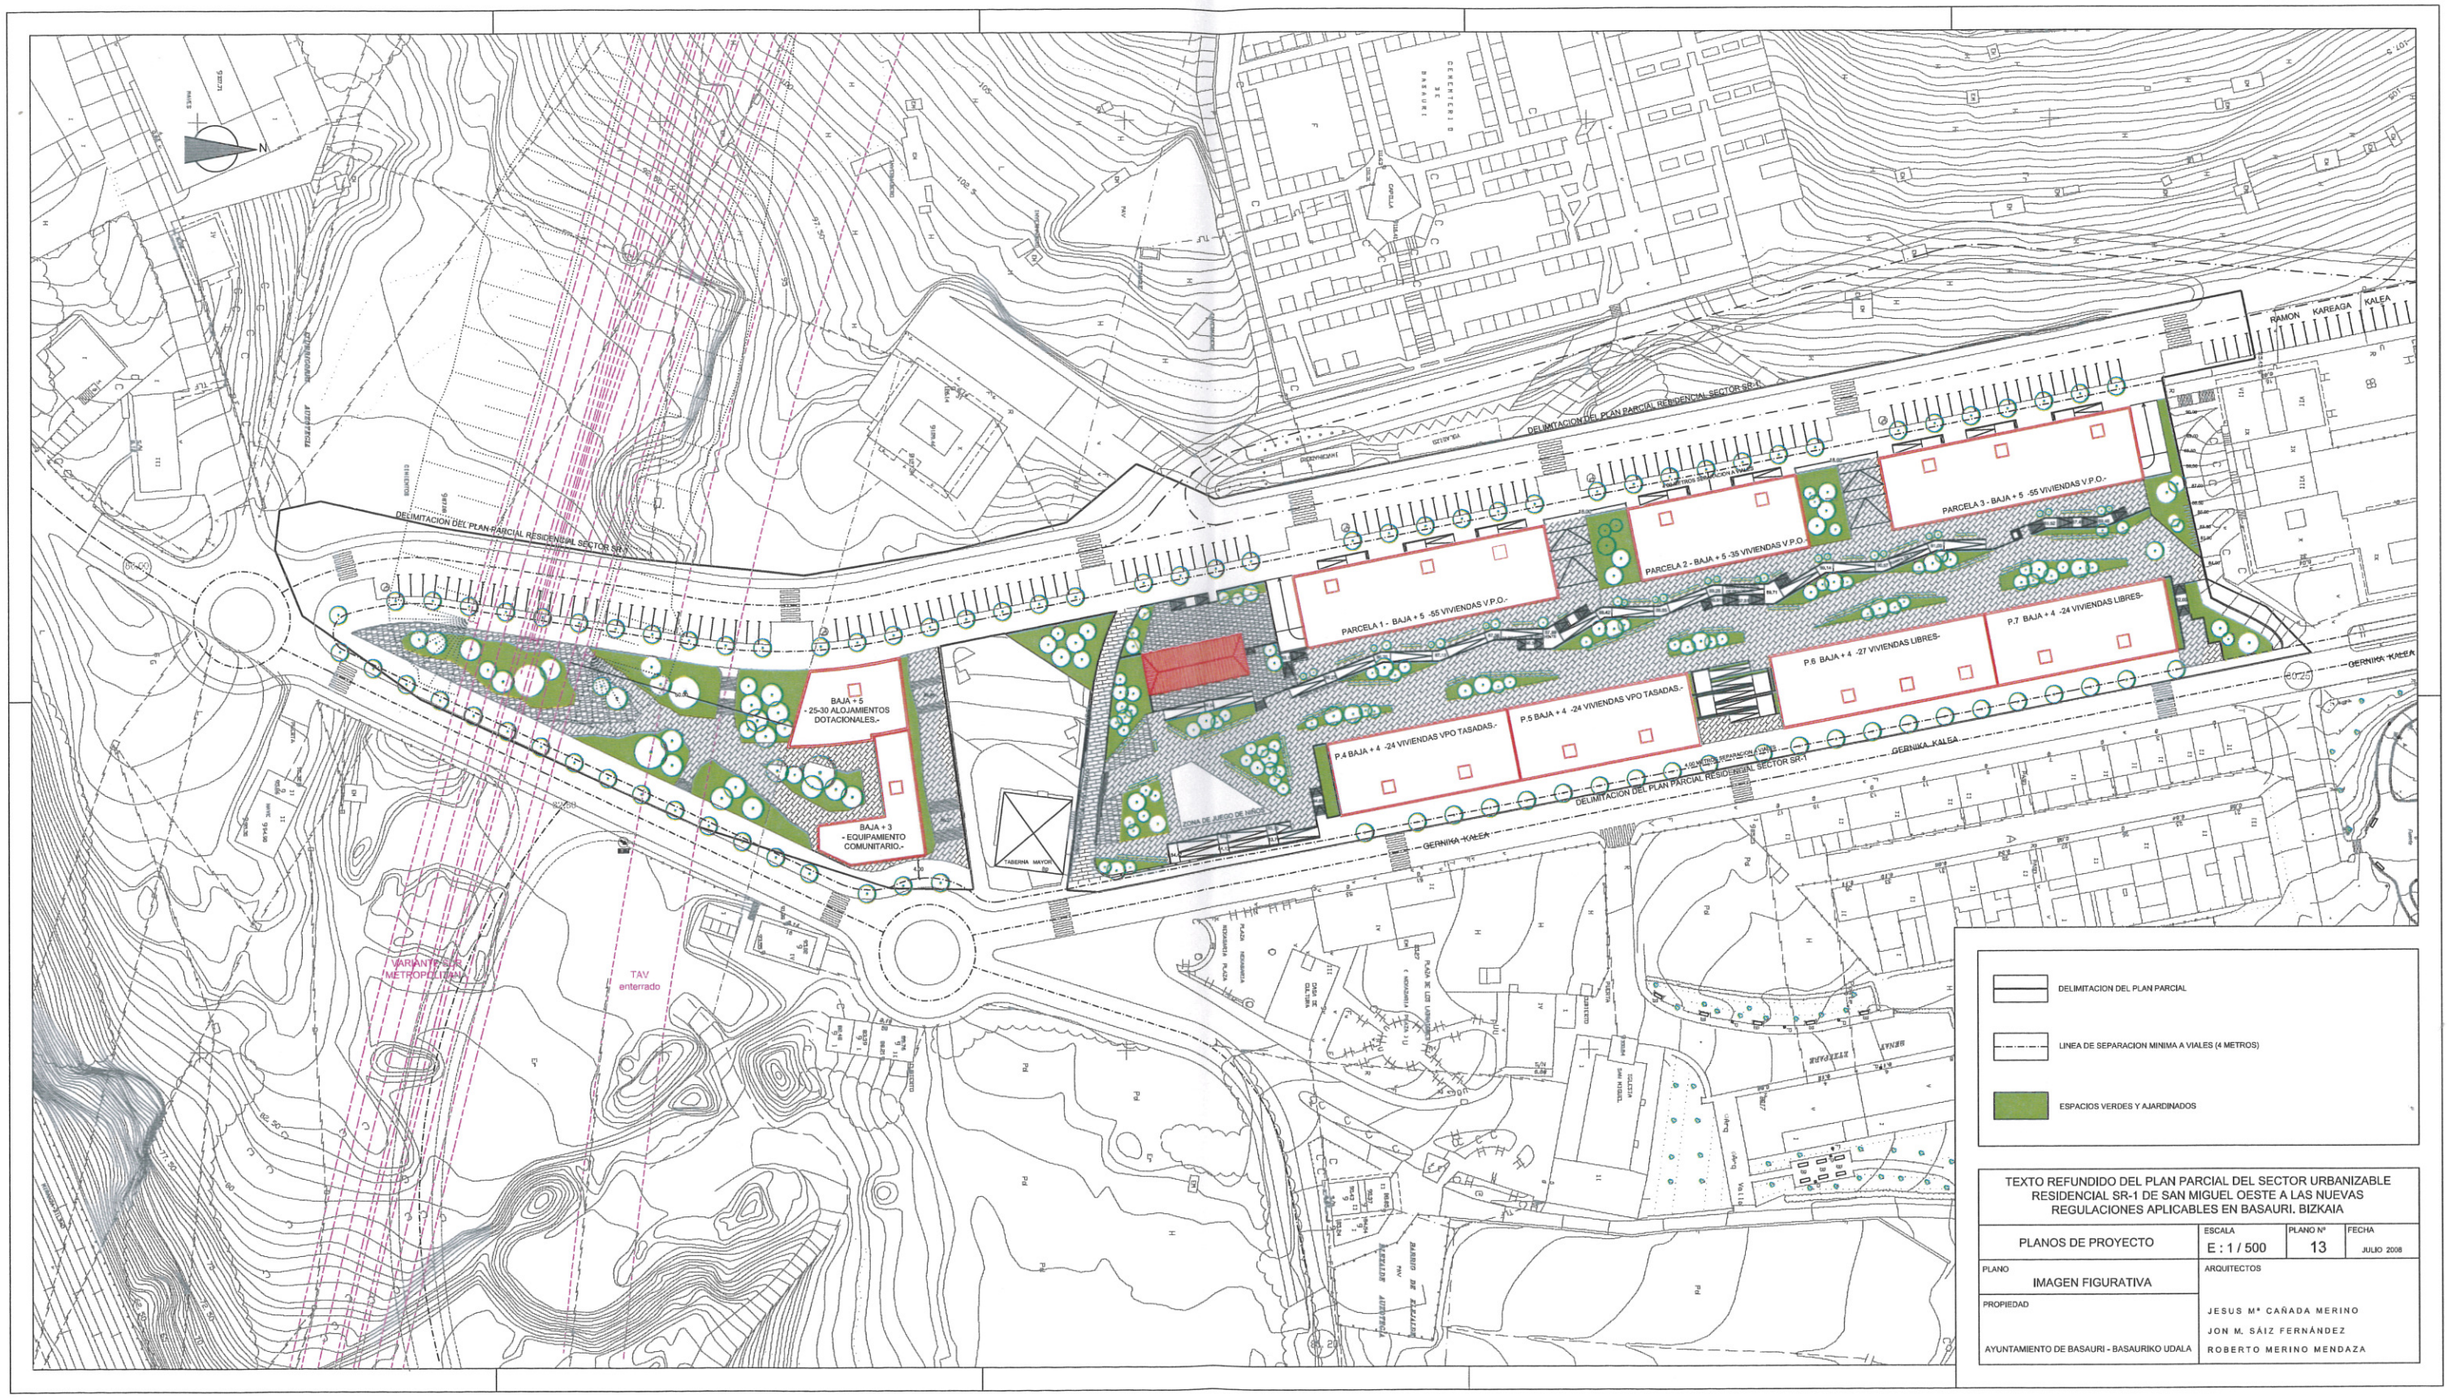

TEXTO REFUNDIDO DEL PLAN PARCIAL DEL SECTOR URBANIZABLE RESIDENCIAL SR-1 DE SAN MIGUEL OESTE A LAS NUEVAS REGULACIONES APLICABLES EN BASAURI. BIZKAIA

PLANOS DE PROYECTO	ESCALA	PLANO Nº	FECHA
	E : 1 / 500	13	JULIO 2008

PLANO
IMAGEN FIGURATIVA

PROPIEDAD
AYUNTAMIENTO DE BASAURI - BASAURIKO UDALA

ARQUITECTOS
JESUS Mª CAÑADA MERINO
JON M. SÁIZ FERNÁNDEZ
ROBERTO MERINO MENDAZA